


Схема расположения колонн 1-го этажа

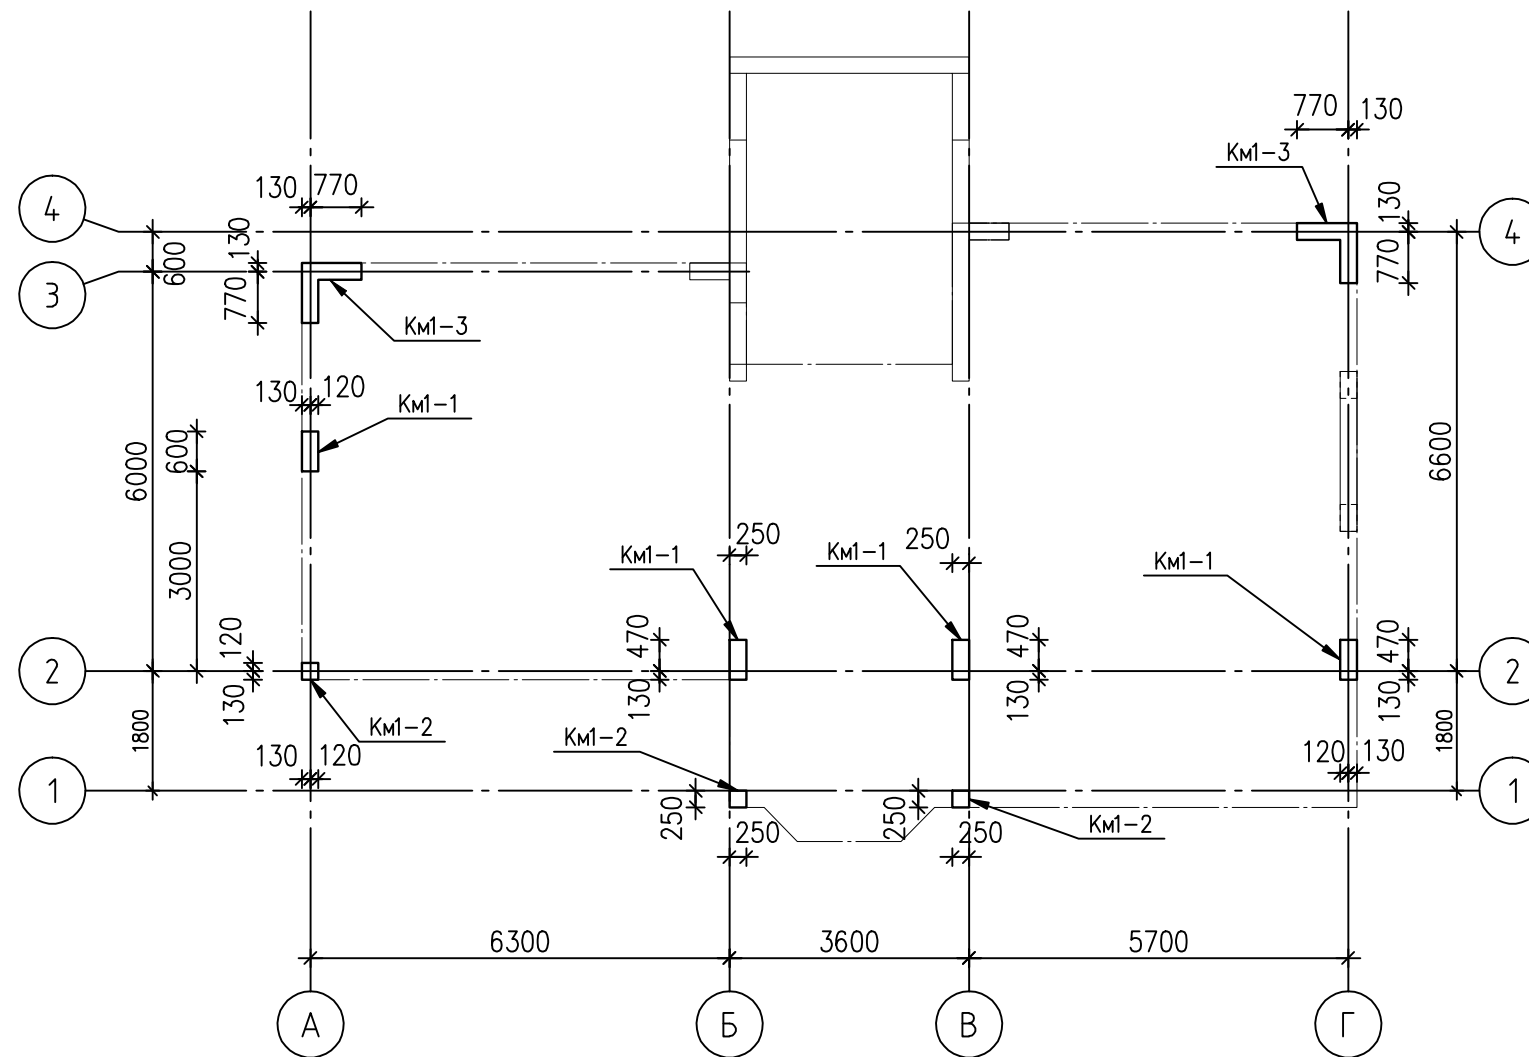

СПЕЦИФИКАЦИЯ К СХЕМЕ РАСПОЛОЖЕНИЯ СТЕН И КОЛОНН 1-го ЭТАЖА

Марка поз.	Обозначение	Наименование	Кол.	Масса ед., кг	Примечание
КМ1-1	л. 3	Колонна КМ1-1	4		
КМ1-2	л. 3	Колонна КМ1-2	3		
КМ1-3	л. 3	Колонна КМ1-3	2		

						svoydom.net.ua		
Изм.	Колуч	Лист	№ док.	Подпись	Дата			
						Инструкция по конструированию монолитных железобетонных колонн		
						Стадия	Лист	Листов
						РП	3	
						Схема расположения колонн 1-го этажа		